

BUREAUX COMMERCIAUX:
RÉSIDENCE LE MONT VERT
Bat A CANELLE - 97 231 LE ROBERT

Tél. 05 96 63 50 83

SIÈGE:

Nicolas Roche Entreprises SARL
RCS Fort de France - N°413 815 549 00014
C/O Groupe LEVILLAIN

Parc de la Caraïbe 97 231 LE ROBERT

Tél. 05 96 65 01 69

VENTE ET CONSTRUCTION
DE STRUCTURE BOIS ROUGE ET CHARPENTE
SYSTÈME MOB (structure vendue montée)
SYSTÈME SBB (structure vendue seule)
Le modèle dessiné ci-joint est à titre indicatif ; les prix
ne comprennent aucune finition intérieure,
dalle béton, vrd, etc....


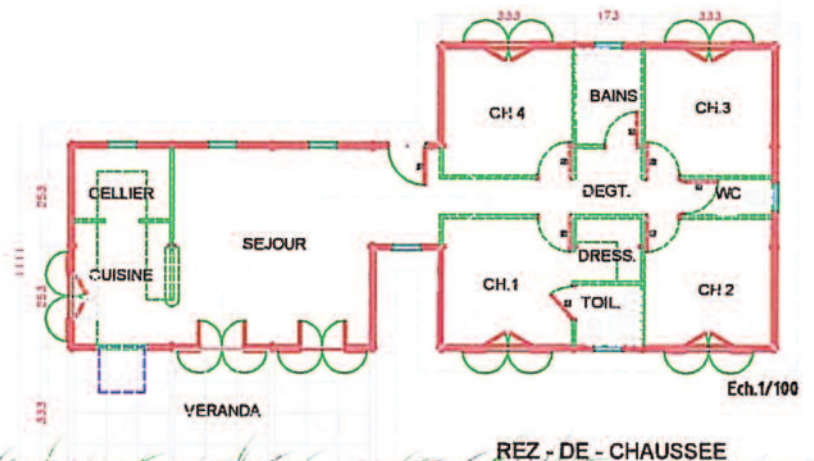


TABLEAU DES SURFACES

		S.HAB.	
Cuisine	7,51 m ²		100,33 M ²
Séjour	28,92 m ²		
Chambre 1	10,39 m ²		
Chambre 2	10,39 m ²		
Chambre 3	10,39 m ²		
Chambre 4	10,39 m ²		26,18 m ²
Bains	4,00 m ²		
WC	2,04 m ²		
Toilette	2,52 m ²		
Dressing	2,59 m ²		
Cellier	4,39 m ²		137,82 M ²
Dégagement	6,80 m ²		106,06 M ²

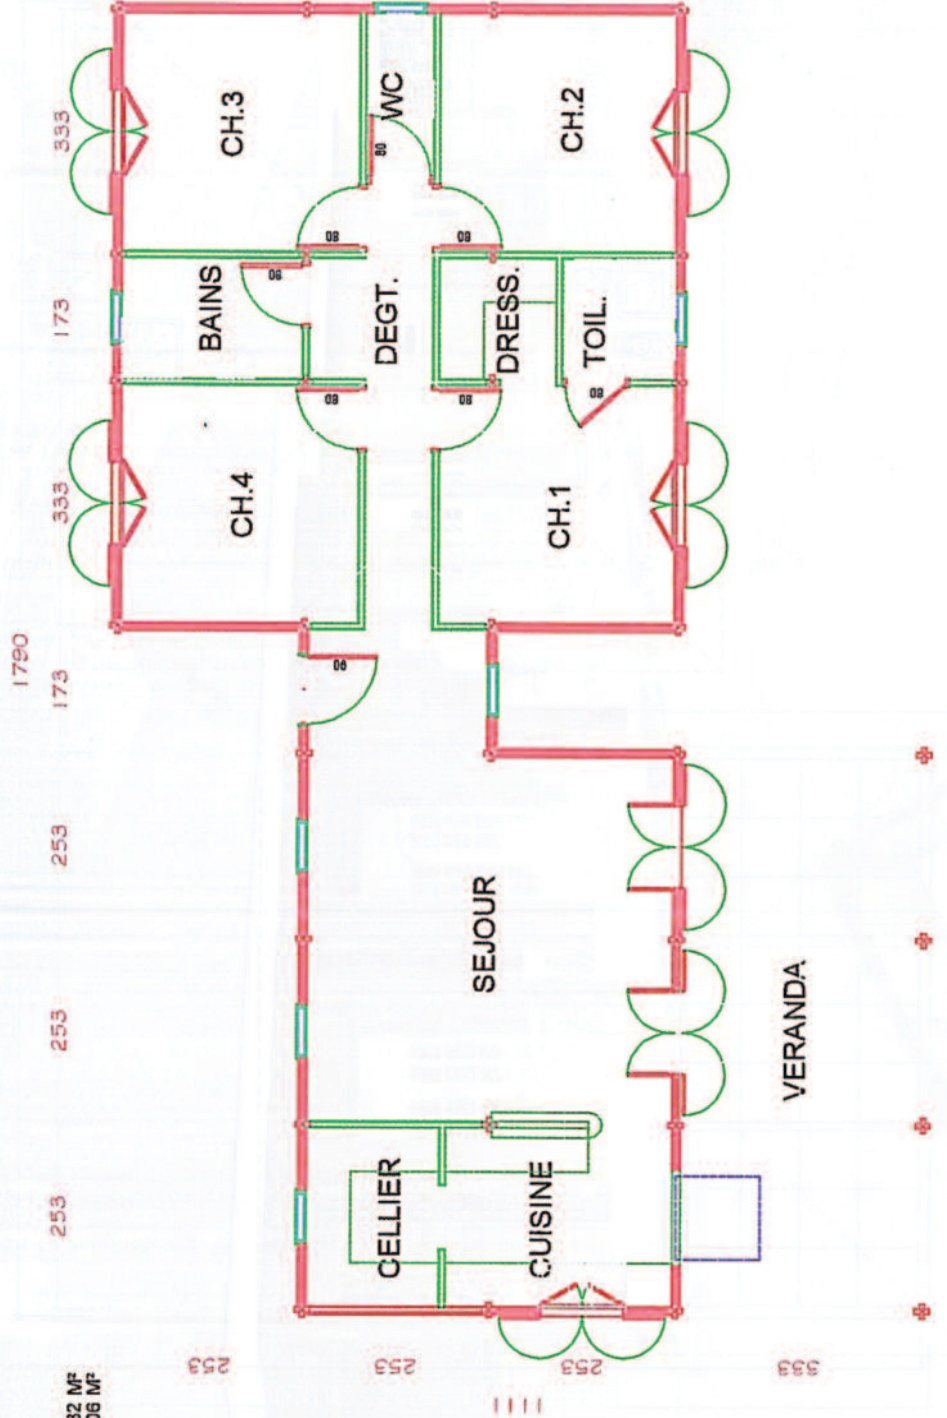

REZ - DE - CHAUSSEE

Éch. 1/50